

3. Inrichtingstekening binnenlocatie

Deze tekening is nodig bij tenten met meer dan 150 personen of ruimtes in gebouwen met meer dan 25 personen. Op deze tekening plaatst u alle voorzieningen die in een tent of binnenlocatie staan. Dit zijn de volgende onderdelen:

- Podia
- Tribunes
- In- en uitgangen (breedte, draairichting hek)
- Nooduitgangen
- Kiosk/kaartverkoop
- Toegang voor hulpverleningsdiensten
- Toiletten
- Horecavoorzieningen
- Bak- en braadinrichtingen (zoals frituur, bakplaat)
- Kramen
- Heaters
- Elektrische installatie
- (sta-)Tafels, banken, stoelen etc.
- Bar
- Locatie van de borden 'uitgang' en 'nooduitgang'
- Noodverlichting
- Naastgelegen ruimtes als deze deel uitmaken van de vluchtroute naar buiten

Ook belangrijk:

- Maak de tekening op schaal 1:100.
- Voeg een duidelijke legenda aan de tekening toe.

Gemeente Texel

.txl



Verhuur voor party & event en tentenverhuur
www.hekeltje.nl Alkmaar Tel. 072-5112704

Ontwerp en tekening blijven eigendom van 't Hekeltje Verhuur BV
Deze tekening is een benadering van de werkelijkheid,
aan deze tekening kunnen geen rechten worden ontleend.


Nooduitgang





Brandblusser




Noodverlichting

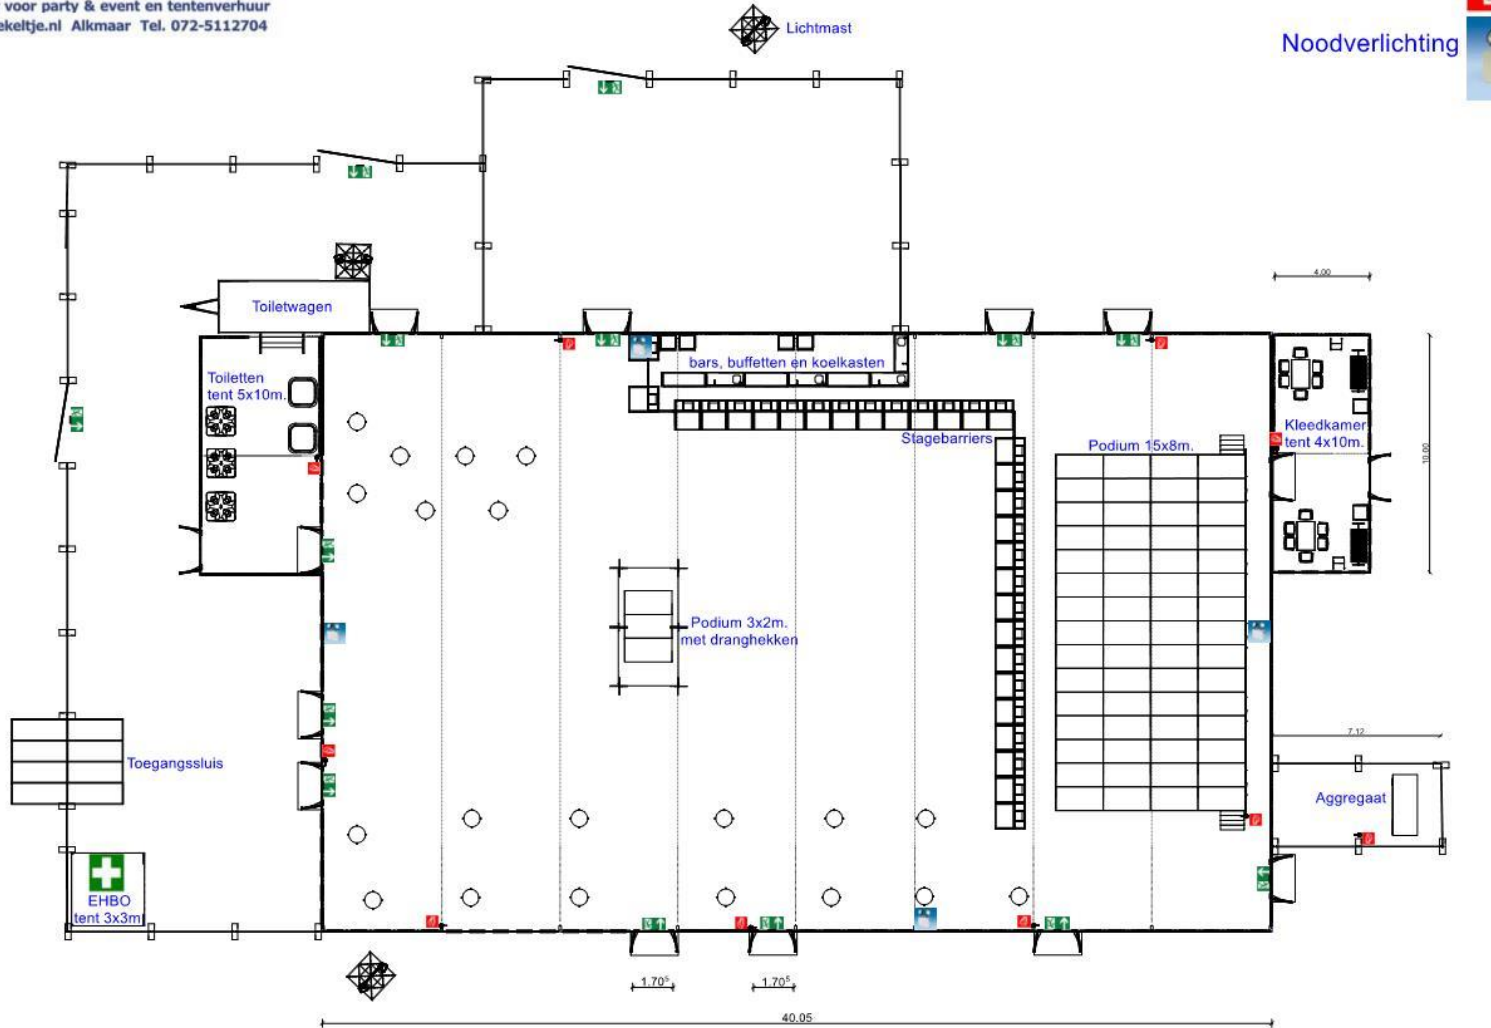

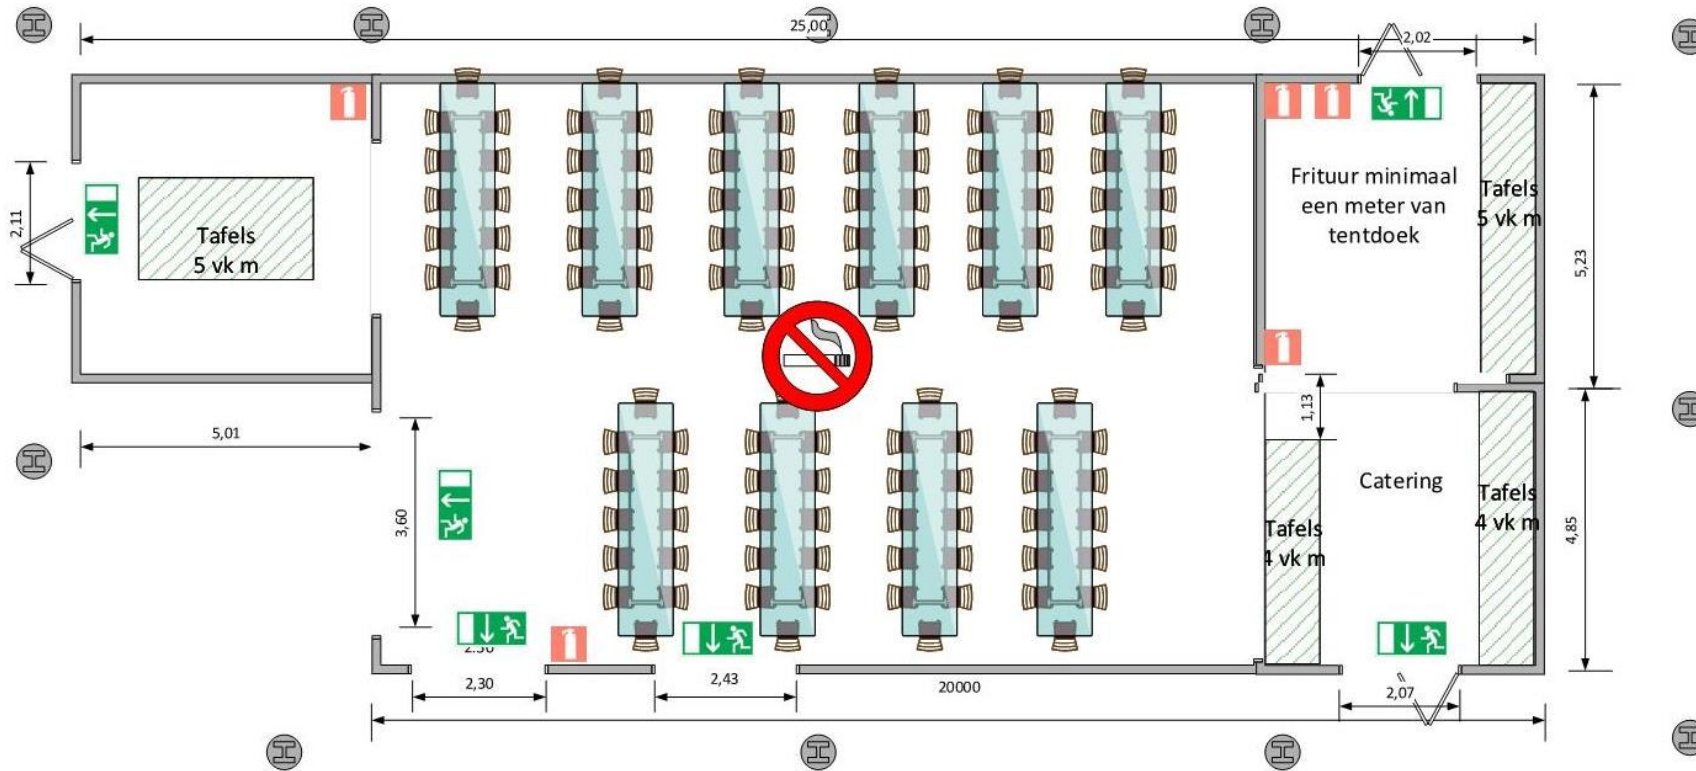

 Nooduitgang

 Brandblusser

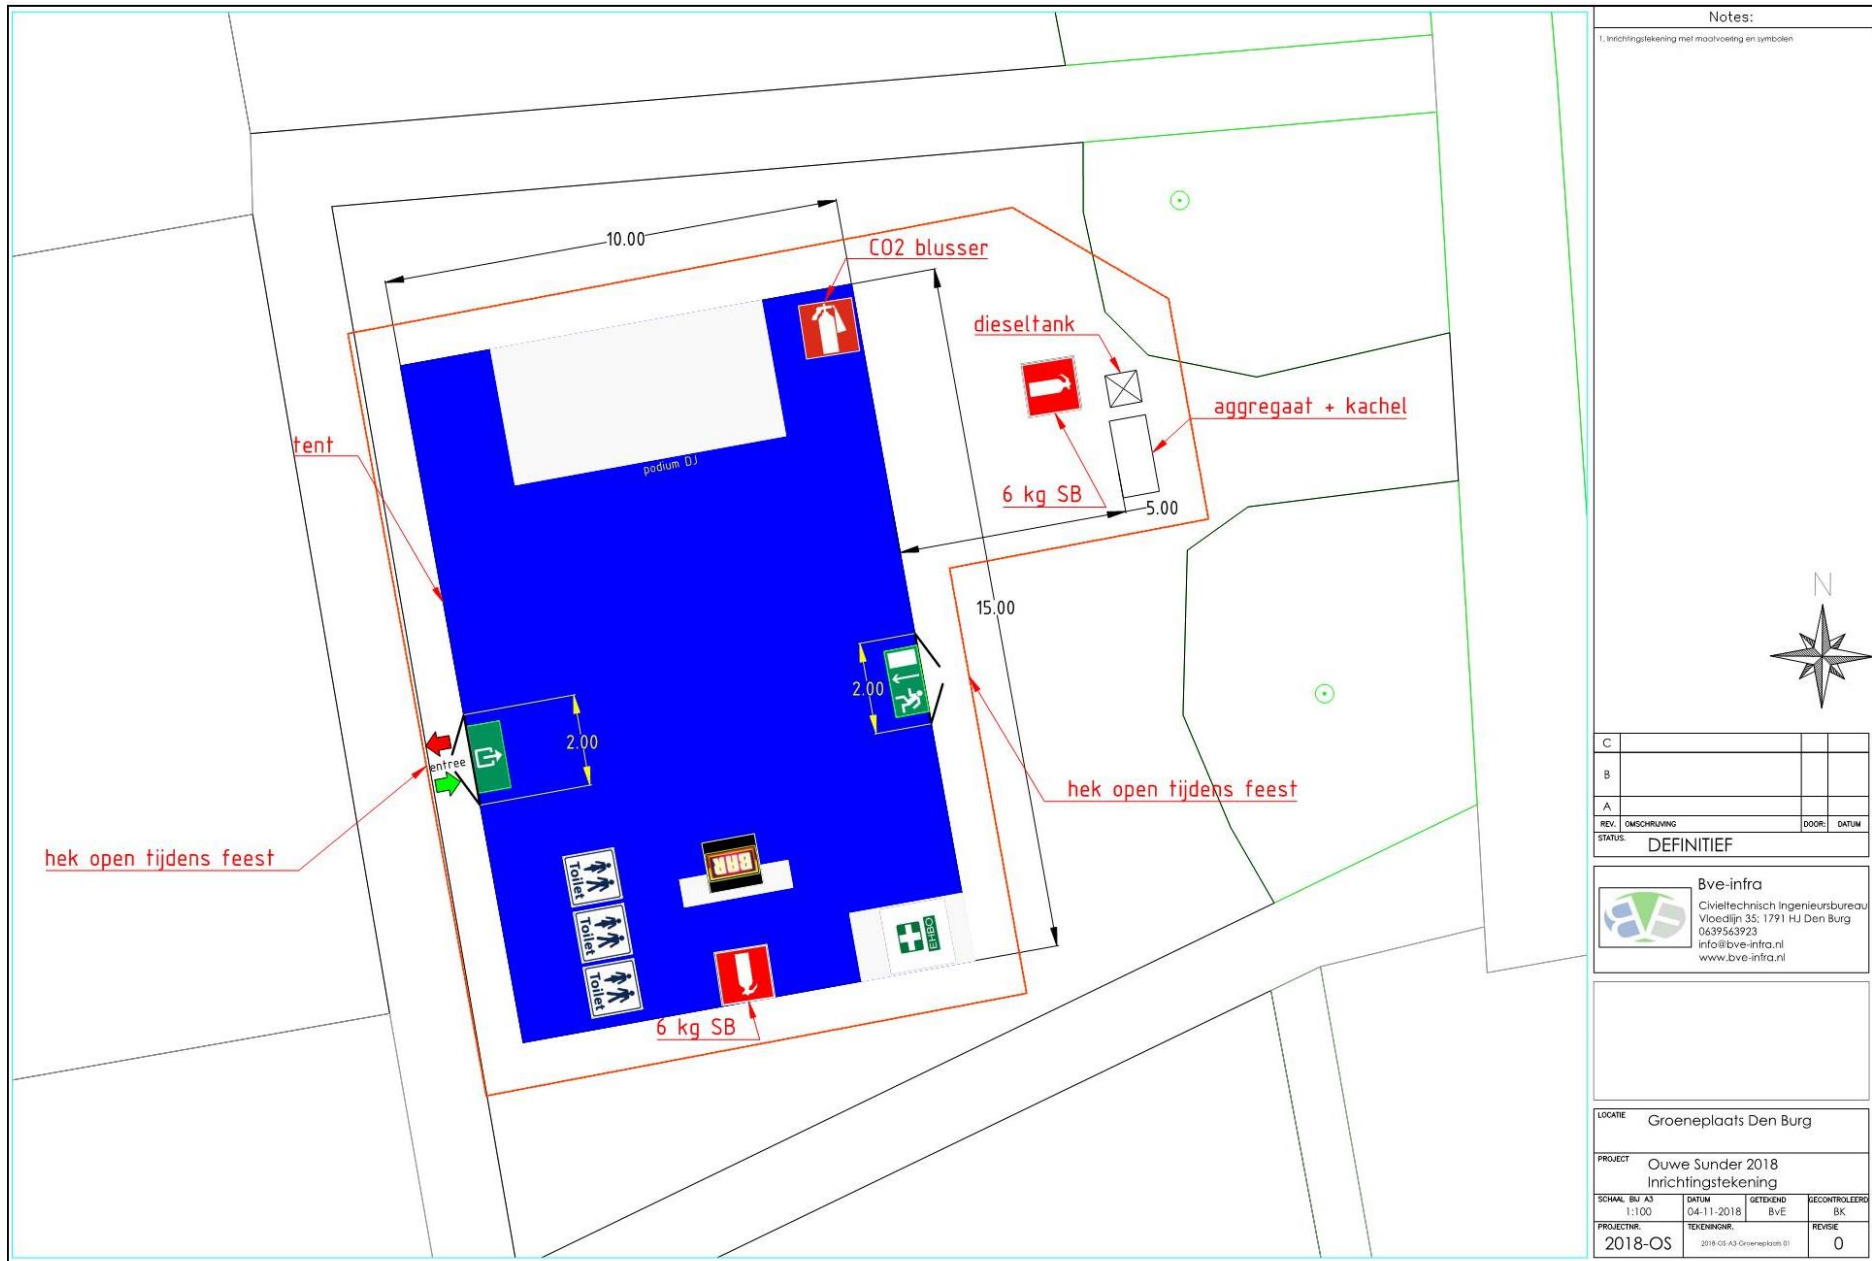

Notes:

1. Inrichtingstekening met maatvoering en symbolen

C			
B			
A			
REV.	OMSCHRIJVING	DOOR	DATUM
STATUS: DEFINITIEF			

Bve-infra
 Civielttechnisch Ingenieursbureau
 Vloedlijn 35, 1791 HJ Den Burg
 0639563923
 info@bve-infra.nl
 www.bve-infra.nl

LOCATIE	Groeneplaats Den Burg		
PROJECT	Ouwe Sunder 2018 Inrichtingstekening		
SCHAAL: BU A3	DATUM	GETEKEND	GECONTROLEERD
1:100	04-11-2018	BvE	BK
PROJECTNR.	TEKENINGNR.	REVISIE	
2018-OS	2018-OS-A3-Groeneplaats 01	0	