


4. Stoelenplan


Bij het maken van uw stoelenplan gelden de volgende aandachtspunten:

- Tussen in rijen opgestelde zitplaatsen moet een vrije loopruimte van minimaal 0,4 meter, ook als er tafels tussen de zitplaatsen zijn geplaatst.
- In rijen opgestelde zitplaatsen, waarbij sprake is van
 - meer dan 4 stoelen in een rij, en
 - meer dan 4 rijen, en
 - een ruimte waarin meer dan 100 stoelen aanwezig zullen zijnzijn zo gekoppeld, of aan de vloer bevestigd, dat ze door gedrang niet kunnen verschuiven of omvallen.
- Een rij zitplaatsen die slechts aan 1 zijde op een gangpad uitkomt, bevat niet meer dan 8 zitplaatsen.
- Een rij zitplaatsen die aan beide zijden op een gangpad uitkomt, bevat maximaal:
 - 16 zitplaatsen als de vrije ruimte tussen de rijen kleiner is dan 0,45 meter (minimaal 0,40 meter!)
 - 32 zitplaatsen als de vrije ruimte tussen de rijen groter is dan 0,45 meter
 - 50 zitplaatsen als de vrije ruimte tussen de rijen groter is dan 0,45 meter en aan beide zijden van de rijen per 4 rijen een uitgang met een minimale breedte van 1,10 m aanwezig is.
- Het vrije vloeroppervlak van een ruimte (gerekend zonder bar, podium en andere inrichting) waarbij de vrije hoogte minstens 2,5 m is, voldoet aan de volgende eisen:
 - 0,25 m² voor iedere persoon waar geen zitplaats voor is.
 - 0,30 m² voor iedere persoon waar een gekoppelde zitplaats voor is die niet kan verschuiven of omvallen.
 - 0,5 m² voor iedere persoon waar een zitplaats voor is die wel kan verschuiven of omvallen.

Ook belangrijk:

- Maak de tekening op schaal 1:100.
- Voeg een duidelijke legenda aan de tekening toe.

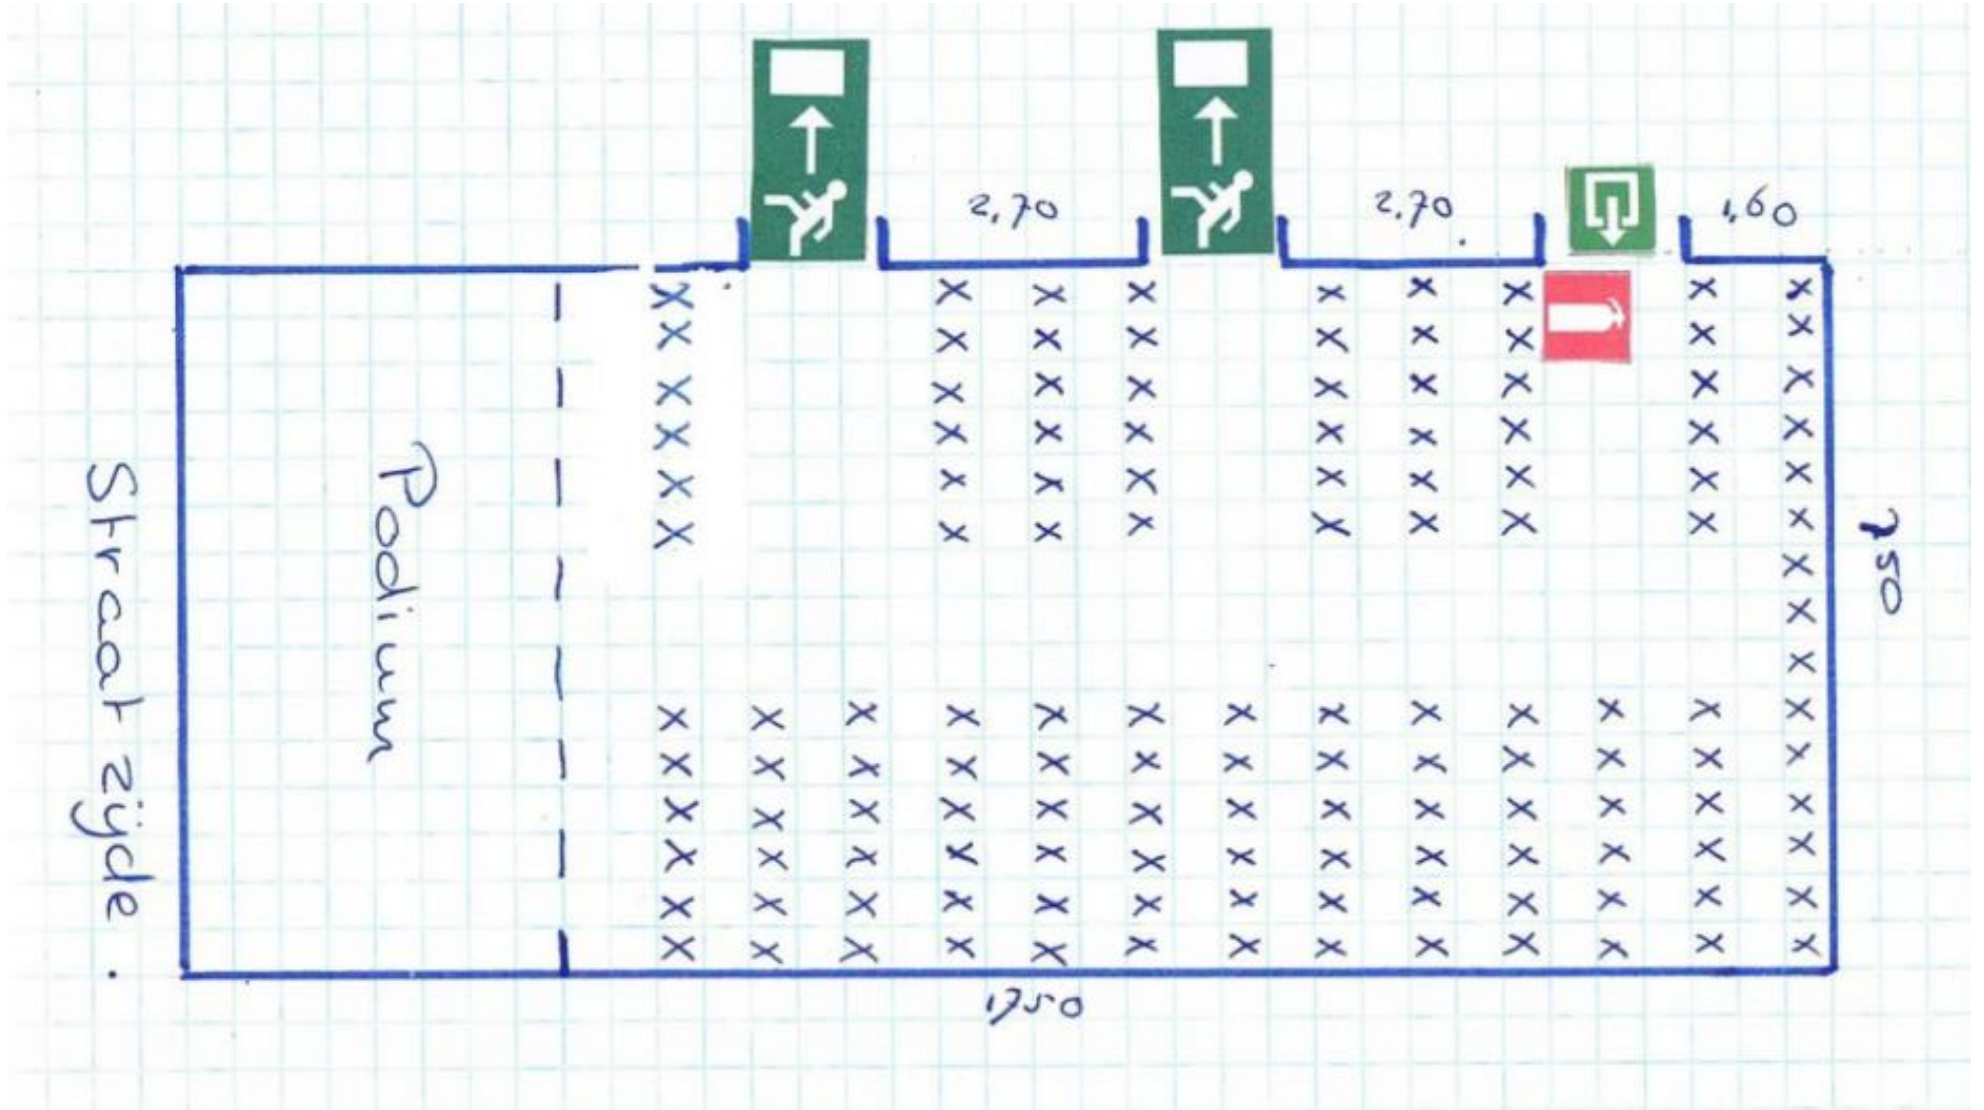

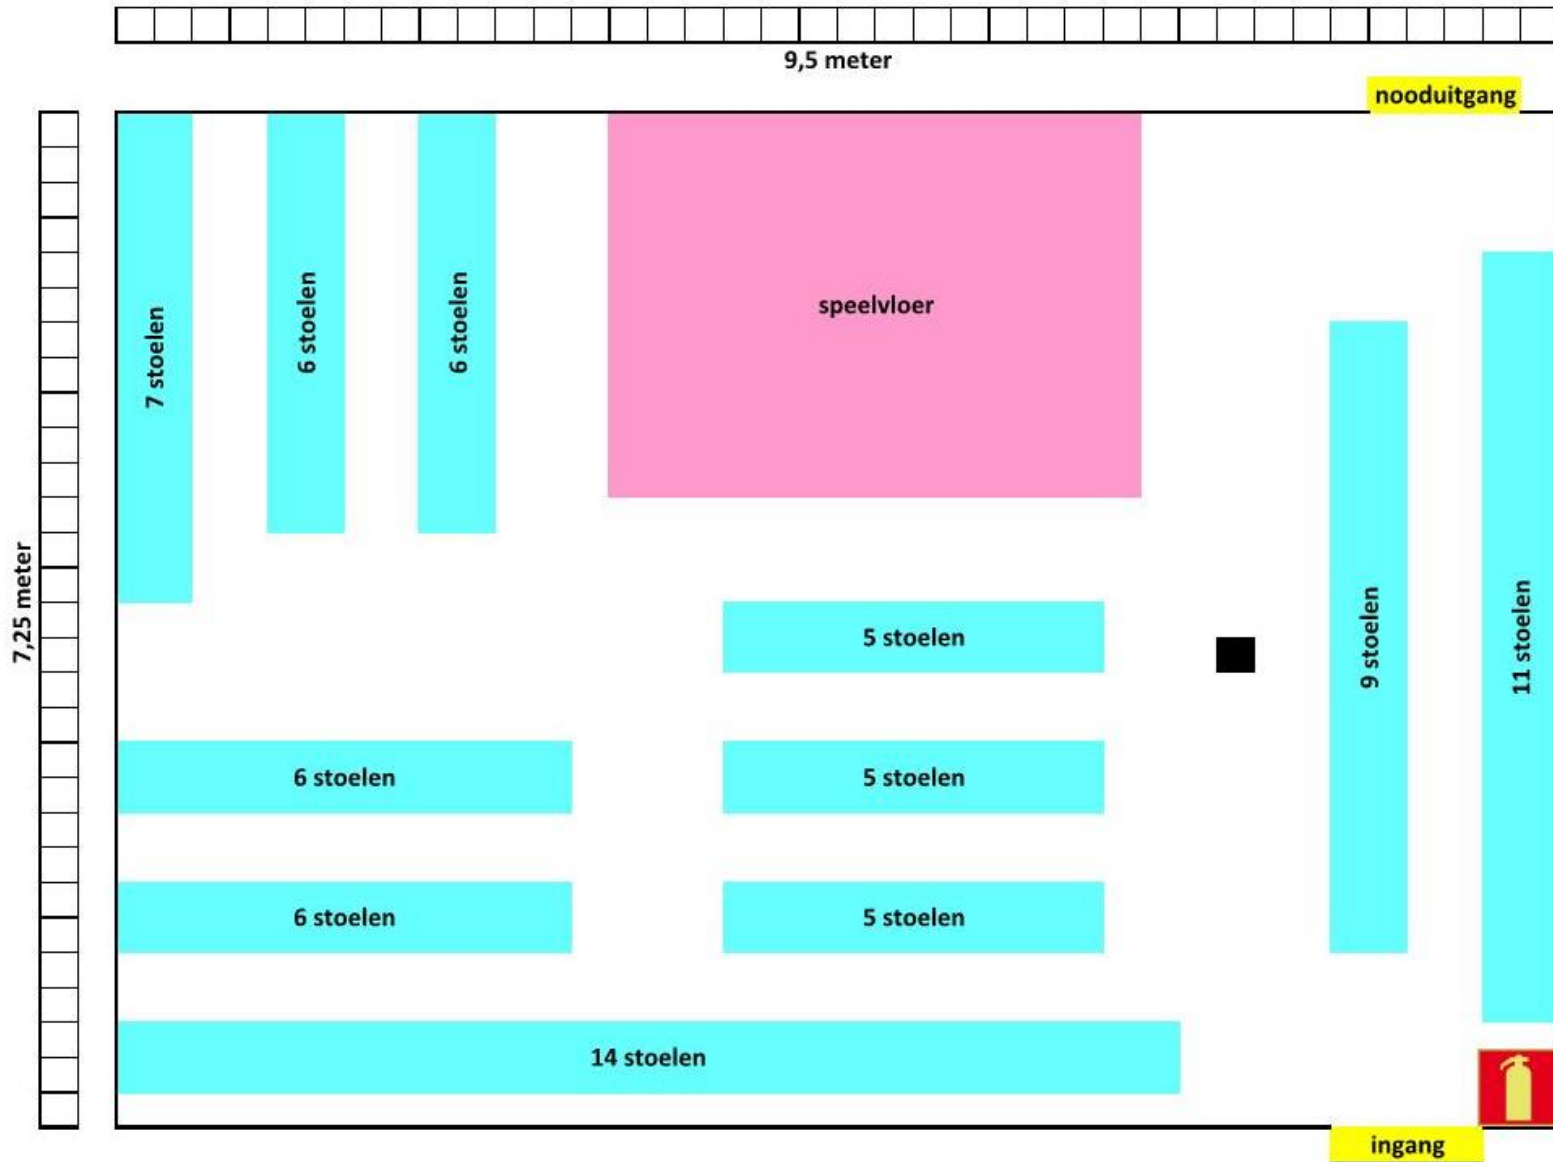

Maximaal 80 stoelen

